


# TISZALÖKI LEÁGAZÁS

## T-2/10

### 1:4000

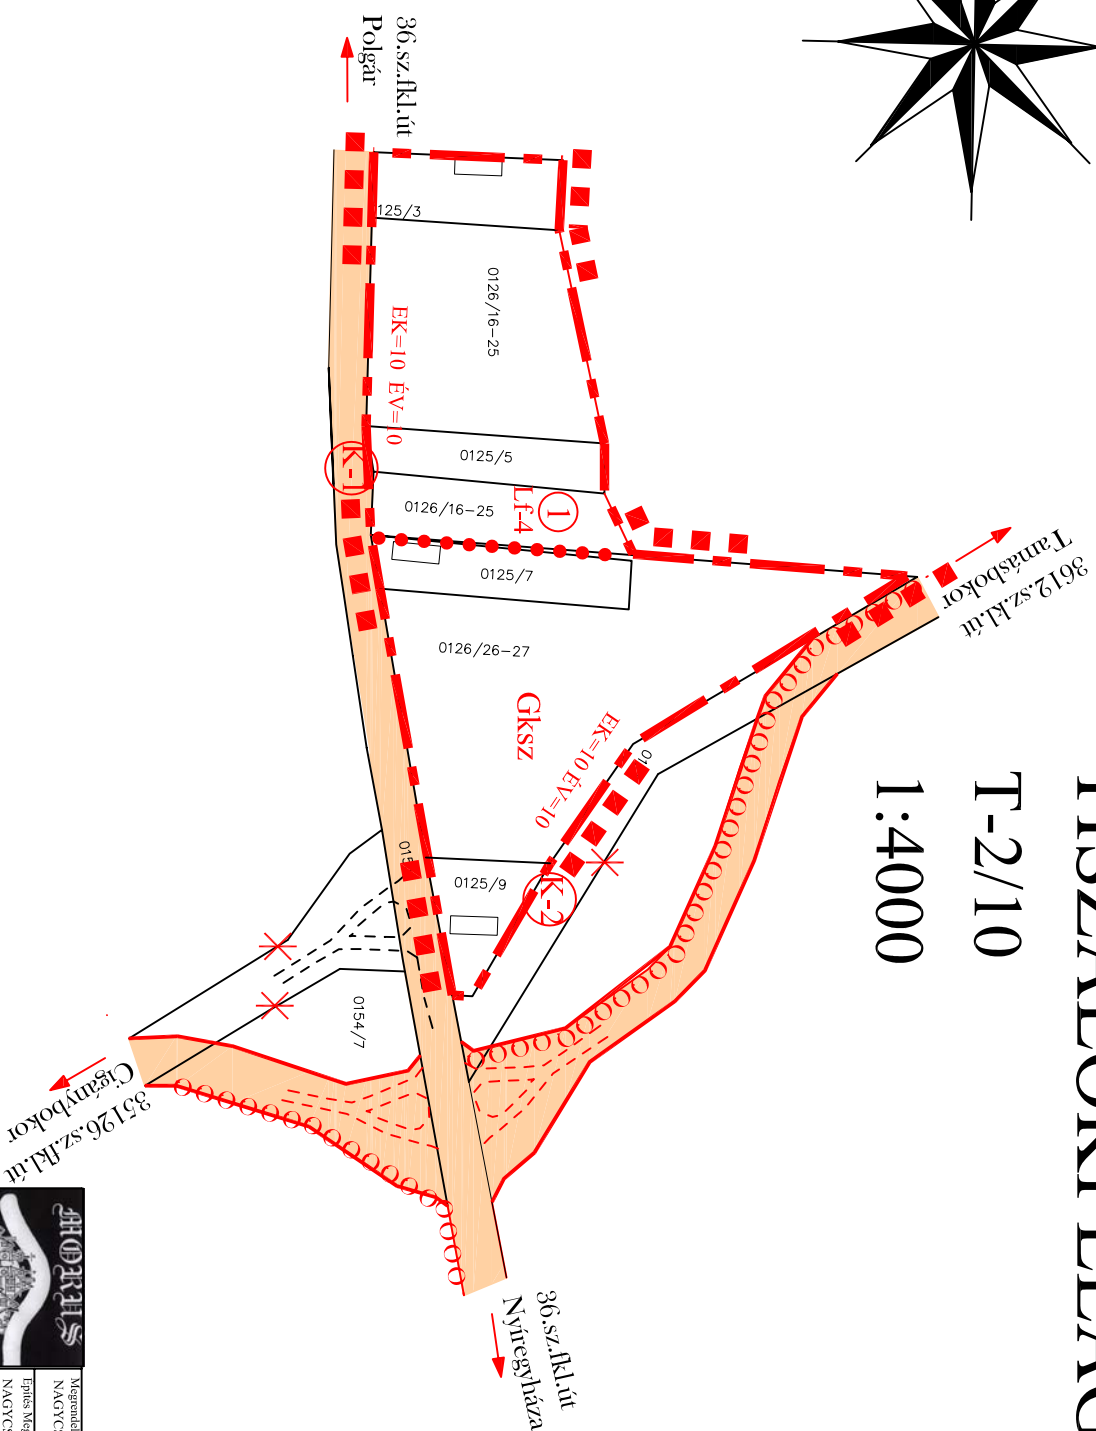

JELMAGYARÁZAT A T-2 JELŰ TERVENI  
KÉSZÜLT AZ ÁLLAMI ALAPADATOK FELHASZNÁLÁSÁVAL

		<b>ÉPÍTÉSZ STÚDIO BT.</b>	
Nyitási hely: Sződény u.11.	Méretarány: M=1:4000	Megrendelő: NAGYCSERKESZ POLGÁRMESTERI HIVATAL	Éveszám: 4/2003
		Felülső Megnevezés: NAGYCSERKESZ TELEPÜLÉSRENDEZÉSI TERV	Dátum: 2006.01
		Rajz Megnevezése: NAGYCSERKESZ BOKORTANYVÁK SZABALYOZÁSI TERVE	Geográfiai IRÉ: -----
Szervező: GYULA VESZINÉ	Tervező: KISZEL ÖVICS L	Ábrázoló: GYULA VESZINÉ	Rajzszám: T-2/10