


BELFIBOKOR

T-2/16

1:4000

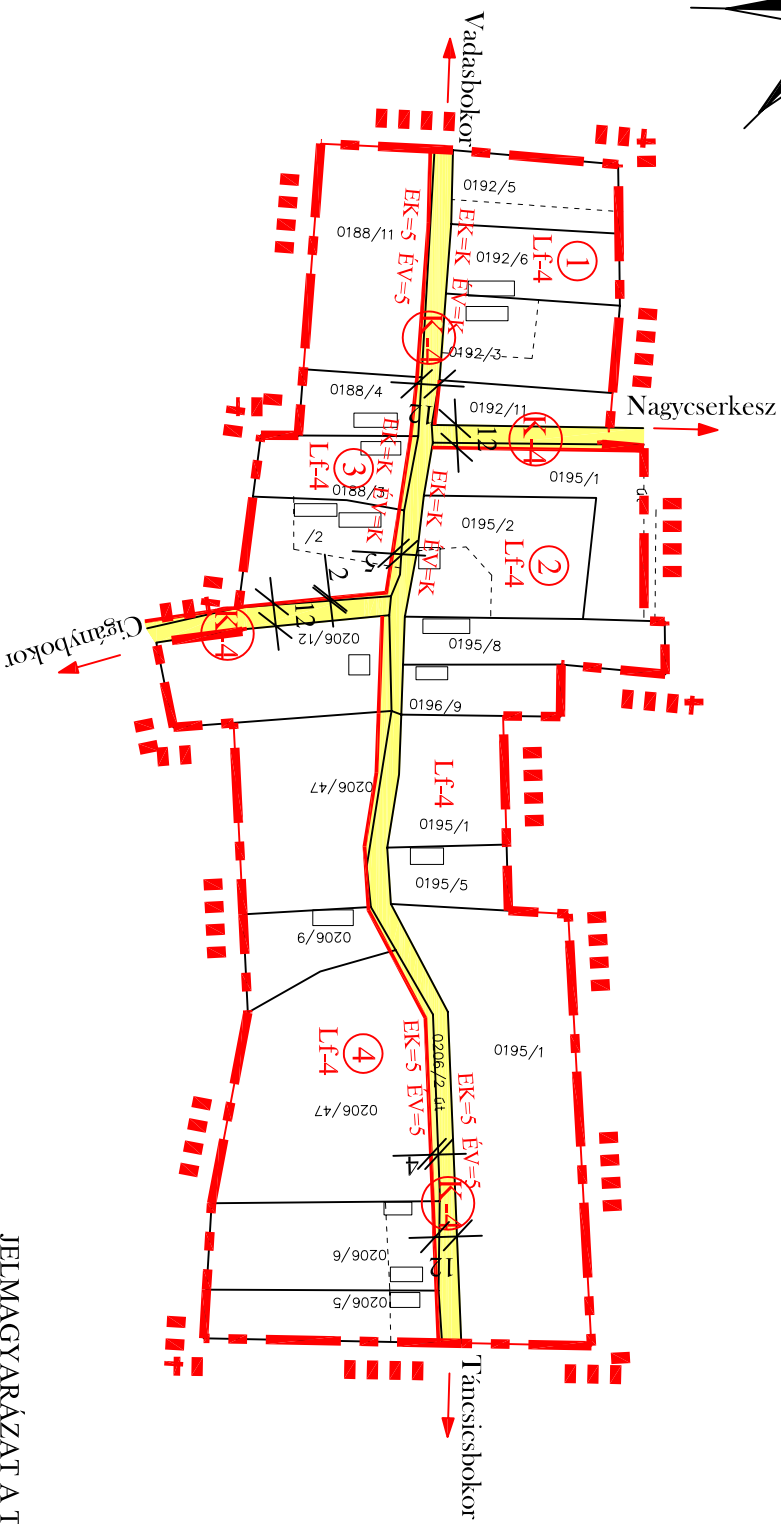

JELMAGYARÁZAT A T-2 JELŰ TERVEN!
KÉSZÜLT AZ ÁLLAMI ALAPADATOK FELHASZNÁLÁSÁVAL

Mégneve: NAGYCSERKESZ POLGÁRMESTERI HIVATAL		Tervezés: 4/2003	
Építés Megnevezése: NAGYCSERKESZ TELEPÜLÉSRENDEZÉSI TERV		Dátum: 2006.01	
Rajz Megnevezése: NAGYCSERKESZ BOKORTANYÁK SZABÁLYOZÁSI TERVE		Tervező: ÉPÍTÉSZ STÚDIÓ BT.	
Készítők: GYÖLLŐVÉSZNÉ		Ligvezető: GYÖLLŐVÉSZNÉ	
Nyitási hely: Szedényi u.1.		M:1:4000	
ÉPÍTÉSZ STÚDIÓ BT.		T-2/16	