
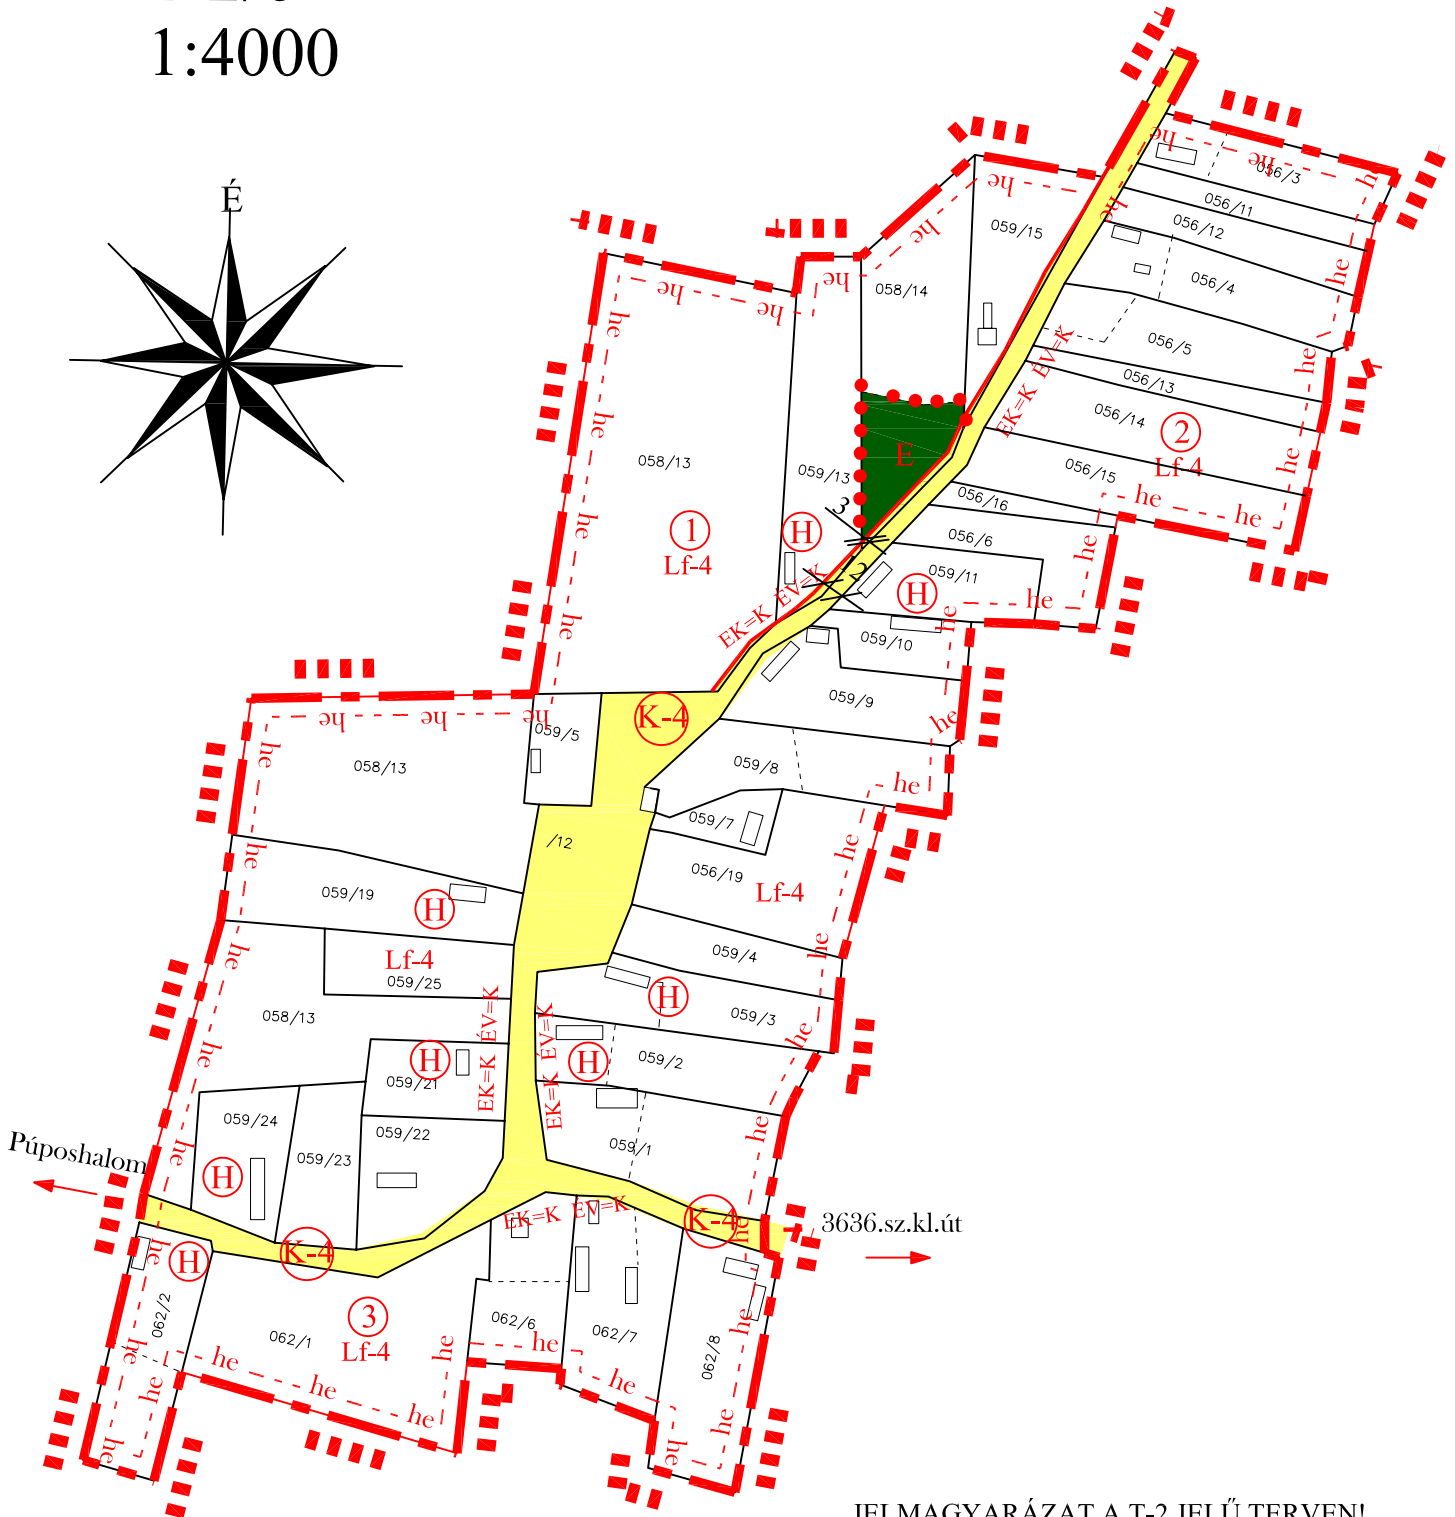


HORVÁTHBOKOR

T-2/6

1:4000

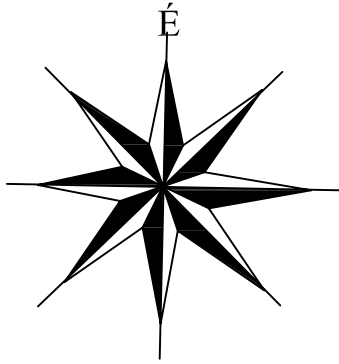

JELMAGYARÁZAT A T-2 JELŰ TERVEN!

KÉSZÜLT AZ ÁLLAMI ALAPADATOK FELHASZNÁLÁSÁVAL

	Megrendelő: NAGYCSERKESZ POLGÁRMESTERI HIVATAL	Főzsszám: 4/2003		
	Építés Megnevezése: NAGYCSERKESZ TELEPÜLÉSRENDÉZÉSI TERV	Dátum: 2006.01		
	Rajz Megnevezése: NAGYCSERKESZ BOKORTANYÁK SZABÁLYOZÁSI TERVE	Tervfajta: TRT.		
		Rajzszám: T-2/6		
Nyiregyháza Széchenyi u.1	Méretarány: M=1:4000	Szerkesztő: GYŰLVÉSZINÉ	Tervező: KISZÉLOVICS I GYŰLVÉSZI T.	Ügyvezető: GYŰLVÉSZINÉ