
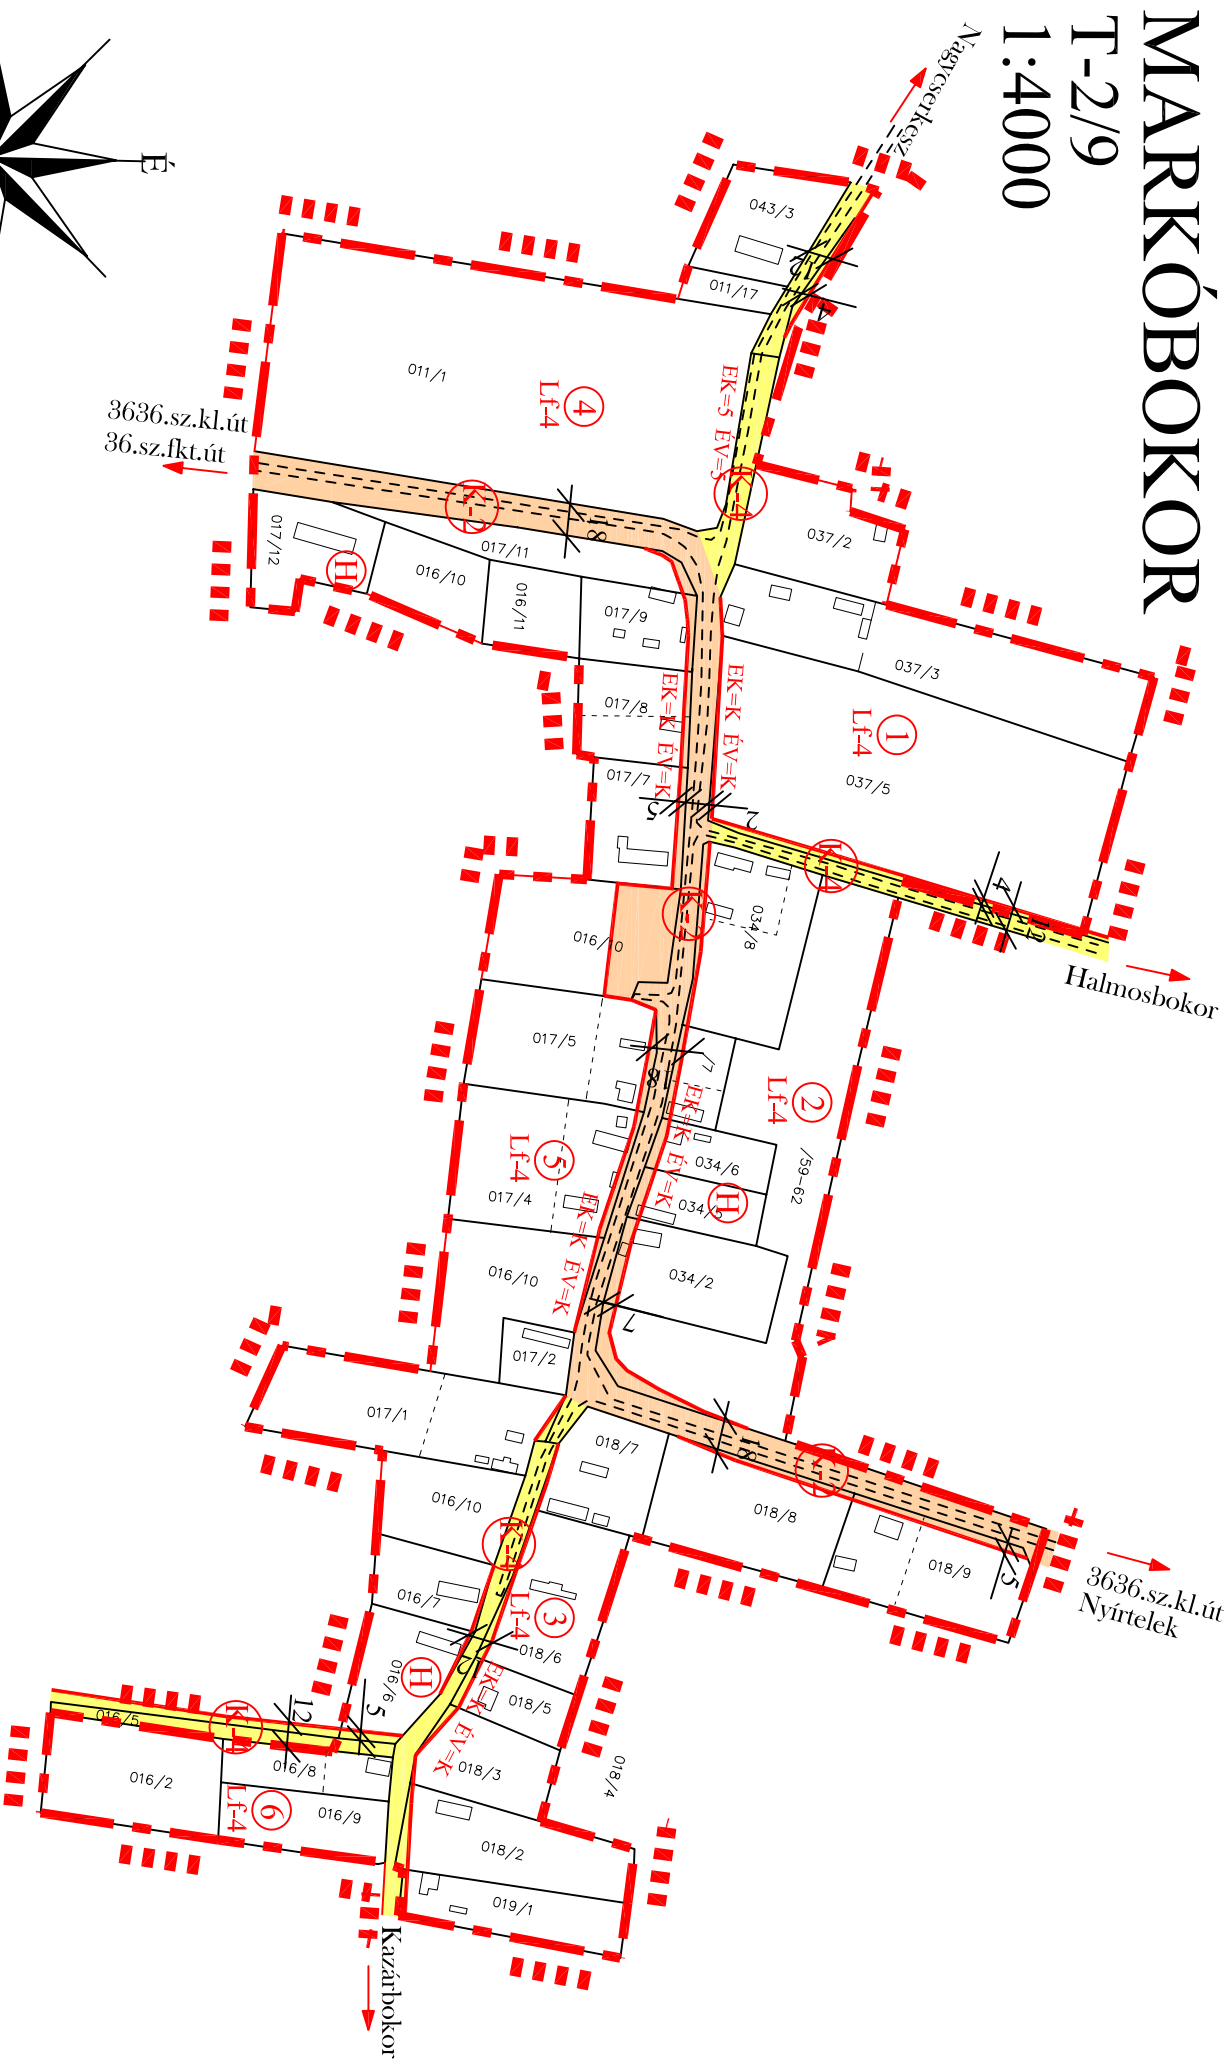


MARKÓBOKOR

T-2/9

1:4000

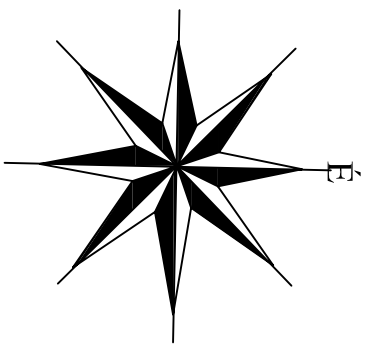

JELMAGYARÁZAT A T-2 JELŰ TERVEN!

KÉSZÜLT AZ ÁLLAMI ALAPADATOK FELHASZNÁLÁSÁVAL

		Megrendelő: NAGYCSERKESZ POLGÁRMESTERI HIVATAL		Tervezési szám: 4/2003	
Nyíregyháza Széchenyi u.1.		Építés Megnevezése: NAGYCSERKESZ TELEPÜLÉSRENDEZÉSI TERV		Dátum: 2006.01	
Munkaterv: M=1:4000		Rajz Megnevezése: NAGYCSERKESZ BOKORTÁNYVAK SZABÁLYOZÁSI TERVE		Rajzszám: T-2/9	
Szakkeresztély: GYŐL VÉRSZÍNÉ GYŐL VÉRSZÍNÉ		Tervező: KISZÉLŐVÉRSZÍNÉ GYŐL VÉRSZÍNÉ		Elővezető: GYŐL VÉRSZÍNÉ	