
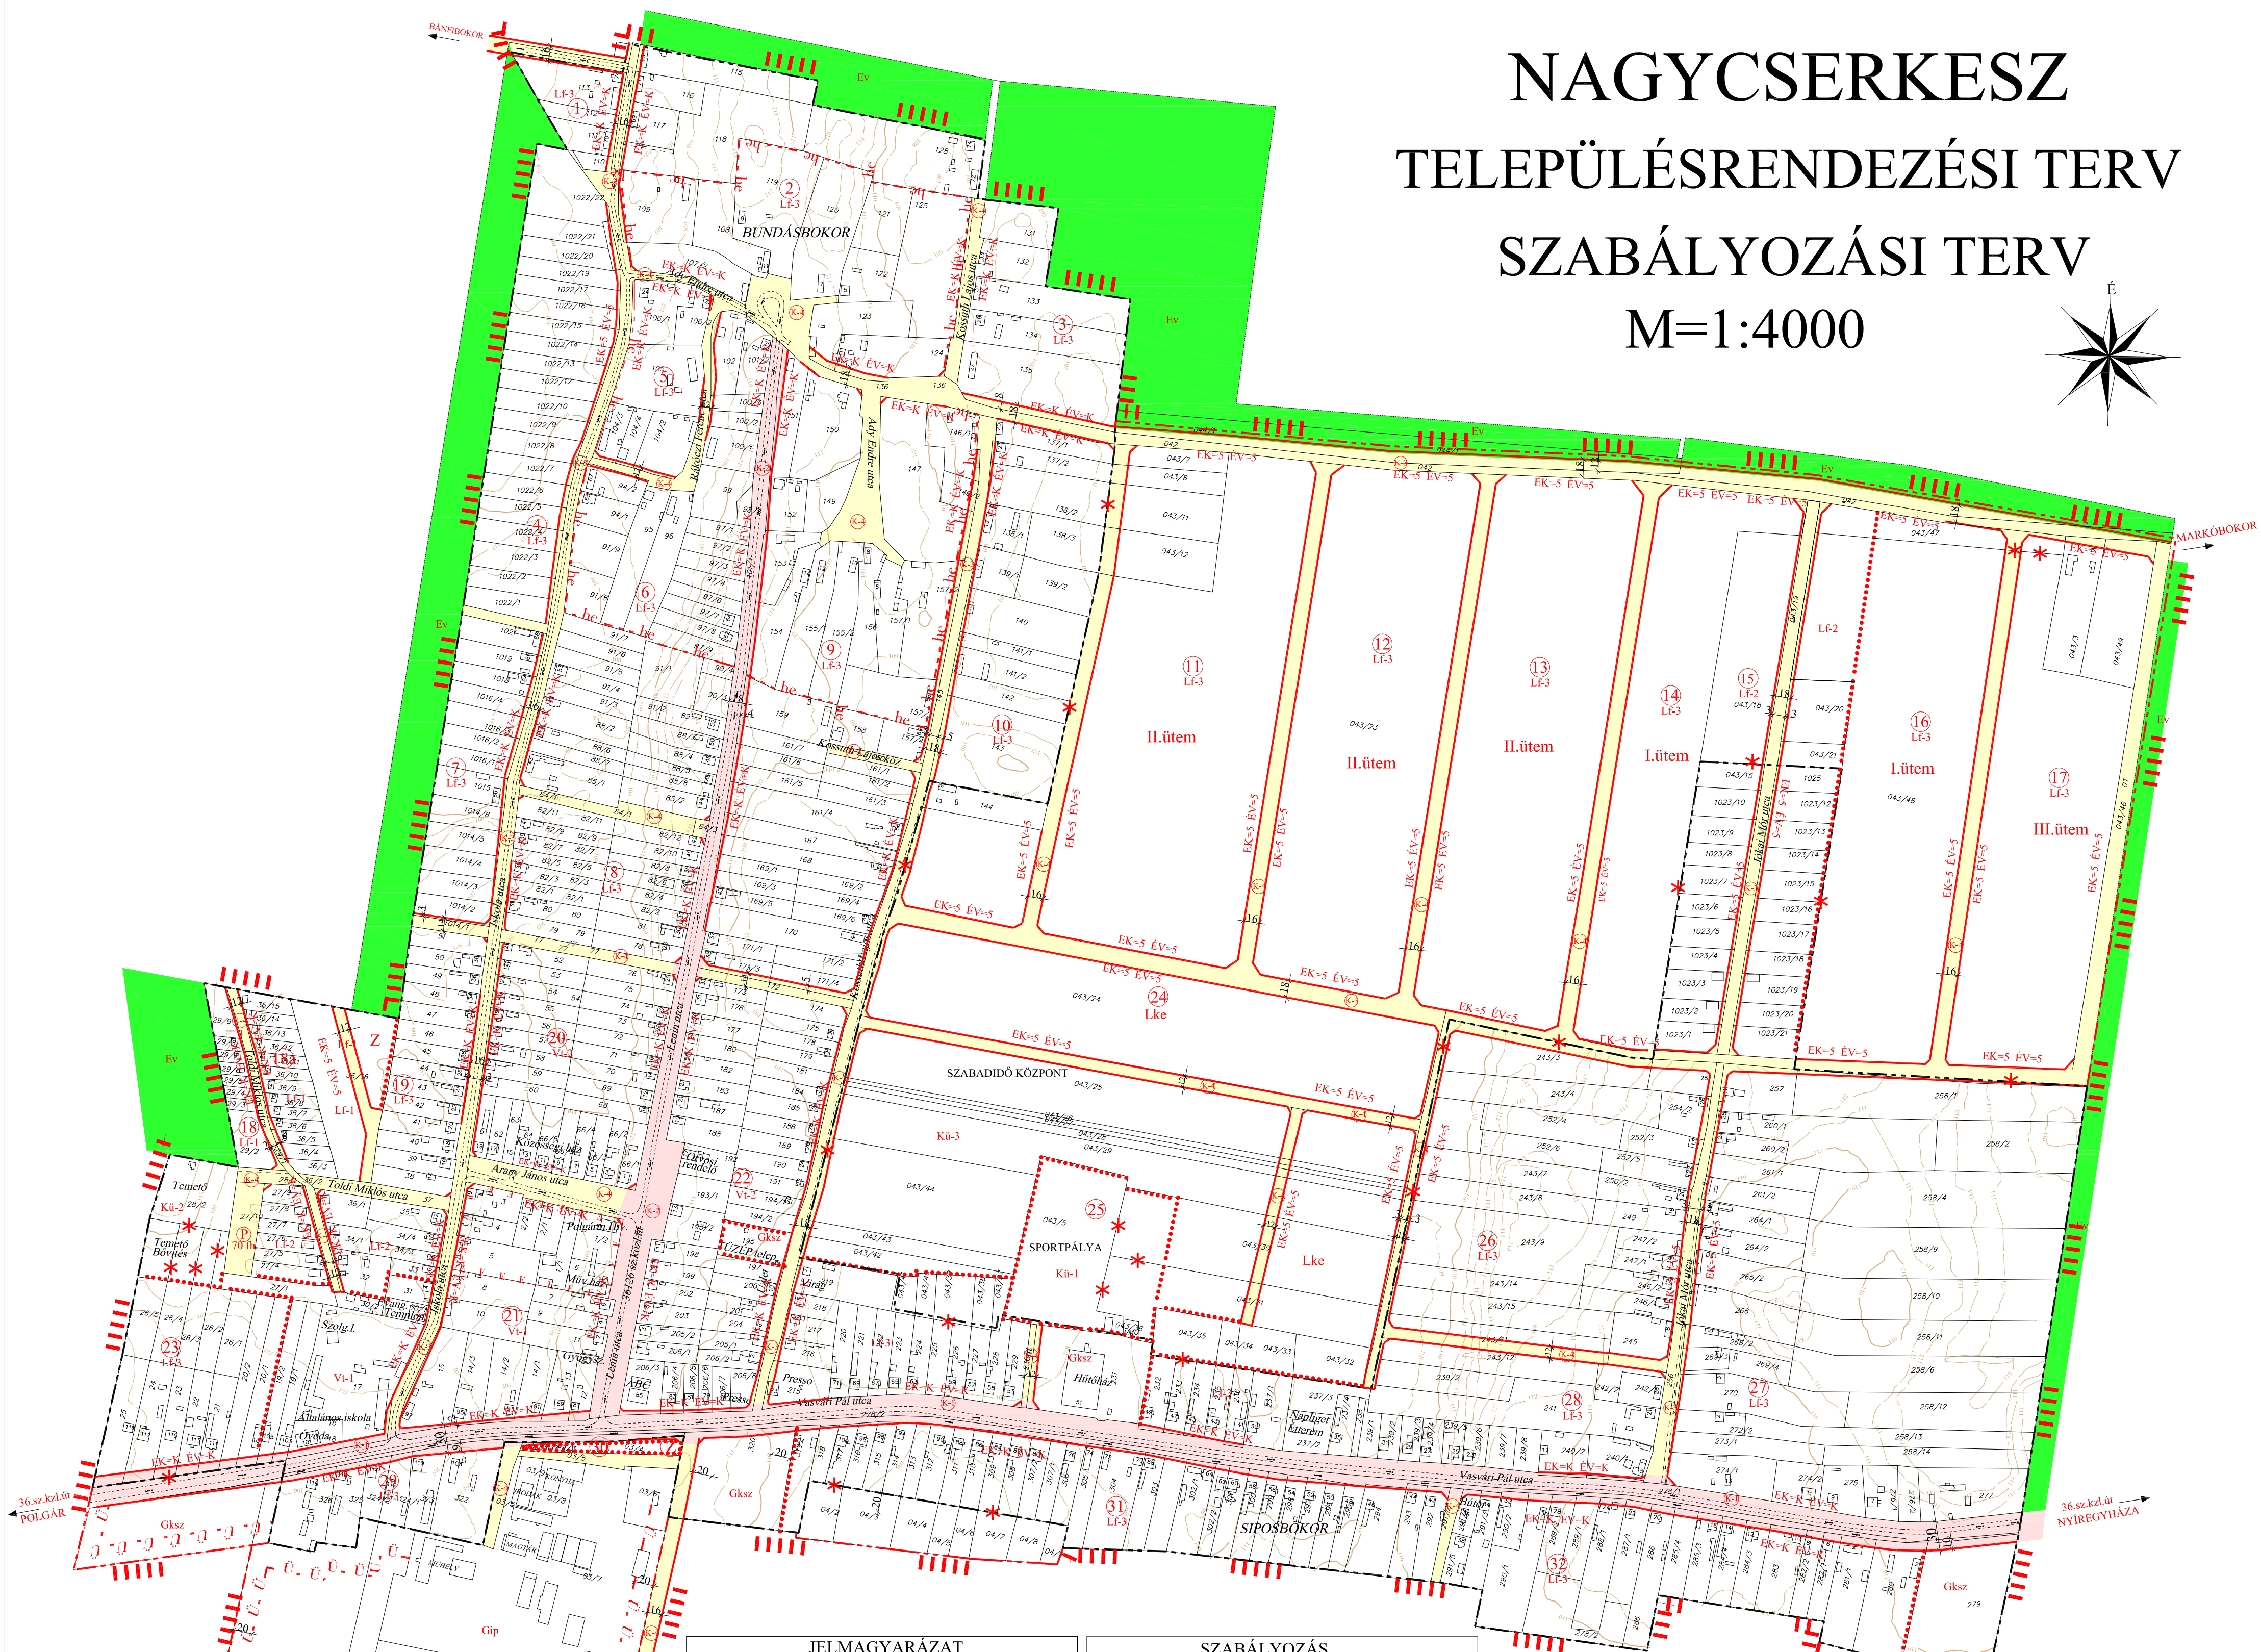


NAGYCSERKESZ TELEPÜLÉSRENDEZÉSI TERV SZABÁLYOZÁSI TERV M=1:4000

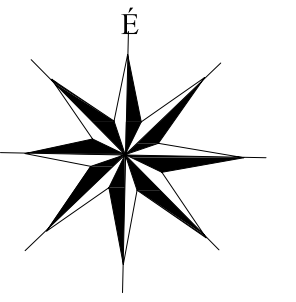

JELMAGYARÁZAT	
HATÁROK	
	MEGLÉVŐ BELTERÜLETI HATÁR
	TERVEZETT BELTERÜLETI HATÁR
	BÉPÍTETT ÉS BÉPÍTÉSRE SZÁNT, ILLETŐLEG BÉPÍTÉSRE NEM SZÁNT TERÜLETEK HATÁRA
	MEGSZÜNŐ BELTERÜLETI HATÁR
VONALAS SZABÁLYOZÁSI ELEMEK	
	TERVEZETT SZABÁLYOZÁSI VONAL
	ÉPÍTÉSI ÖVEZETI, ÖVEZETI HATÁR
	SZABÁLYOZÁSI TERV HATÁRA
	BEÜLTETÉSI KÖTELEZETTSÉG TERÜLET HATÁRA
EGYÉBB SZABÁLYOZÁSI ELEMEK	
	HELYI ÉRTÉKVÉDELMI TERÜLET HATÁRA
	ELŐKERT MÉRETE (m)
	ÉPÍTÉSI VONAL (m)
	SZABÁLYOZÁSI SZÉLESSÉG
	ÚTSZÉLESÍTÉS
	TÖMSORSZÁM
	MEGSZÜNTETŐ JEL
	ELŐVÁSÁRLÁSI JOGGAL TERHELT TERÜLET

SZABÁLYOZÁS	
	SZABÁLYOZÁSI JEL
1	TERÜLETFELHASZNÁLÁS SZERINTI SZABÁLYOZÁS
Lf	FALUSIAS LAKÓTERÜLET
Vt	TELEPÜLKÖZPONT VEGYES TERÜLET
Gip	IPARI GAZDASÁGI TERÜLET
Gksz	KERESKEDELMI, SZOLGÁLTATÓI GAZD.-I TERÜLET
Kü-1	KÜLÖNLÉGES (SPORT) TERÜLET
Kü-2	KÜLÖNLÉGES TERÜLET (TEMETŐ)
Kü-3	KÜLÖNLÉGES TERÜLET (SZABADIDŐ KÖZPONT)
Kü-4	KÜLÖNLÉGES TERÜLET (VÍZMŰ)
Z	ZÖLDTERÜLET (KÖZPARK)
Fv	VÉDELMI ERDŐ
2	ÖVEZETI AZONOSÍTÓ JEL
3	BÉPÍTÉSI MÓD SZABÁLYOZÁS
4	MEGEGEDETT LEGNAGYOBB BÉP. MÉRT. [%]
5	MEGEGEDETT LEGNAGYOBB ÉPÍTMÉNY MAG.[m]
6	KIALAKÍTHATÓ LEGKISEBB TELEK TERÜLET MÉRETE
	ORSZÁGOS FŐÚT
	ORSZÁGOS MELLÉKÚT
	HELYI GYŰJTŐÚT
	KISZOLGÁLÓ ÚT
	GYALOGÚT
	GYALOGOS KERÉKPÁRÚT

Lf-1	0 30 4,5 1800	Kü-1	SZ 10 -7,5 120000
Lf-2	0 30 4,5 900	Kü-2	SZ 10 -7,5 11000
Lf-3	0 30 4,5 1500	Kü-3	SZ 10 -7,5 10000
Lf-4	0 30 4,5 2000	Kü-4	SZ 10 4,5 5000
Vt-1	SZ 40 -7,5 K	Gip	SZ 140 -9,5 2000
Vt-2	0 30 4,5 1000	Gksz	SZ 30 -7,5 11000
Lke	0 30 -7,5 1800		



KÉSZÜLT AZ ÁLLAMI ALAPADATOK FELHASZNÁLÁSÁVAL

 Nagycserkesz Polgármesteri Hivatal 6120 Nagycserkesz, Magyar Köztársaság Adószám: 15306071 Cégjegyzékszám: 0109/2010/00000001 Képviselet: Nagycserkesz Községi Önkormányzat	Készítette: 2020.07. 2006.07. 2006.07. 2006.07. 2006.07.	T-2
---	---	-----